


SEZIONE B-B Scala 1:100

ELABORAZIONE :
IMOTEP snc. via abegg, 22/b
10059 susa (to) tel/fax 0122628378
e-mail Imotep.snc@tiscali.it

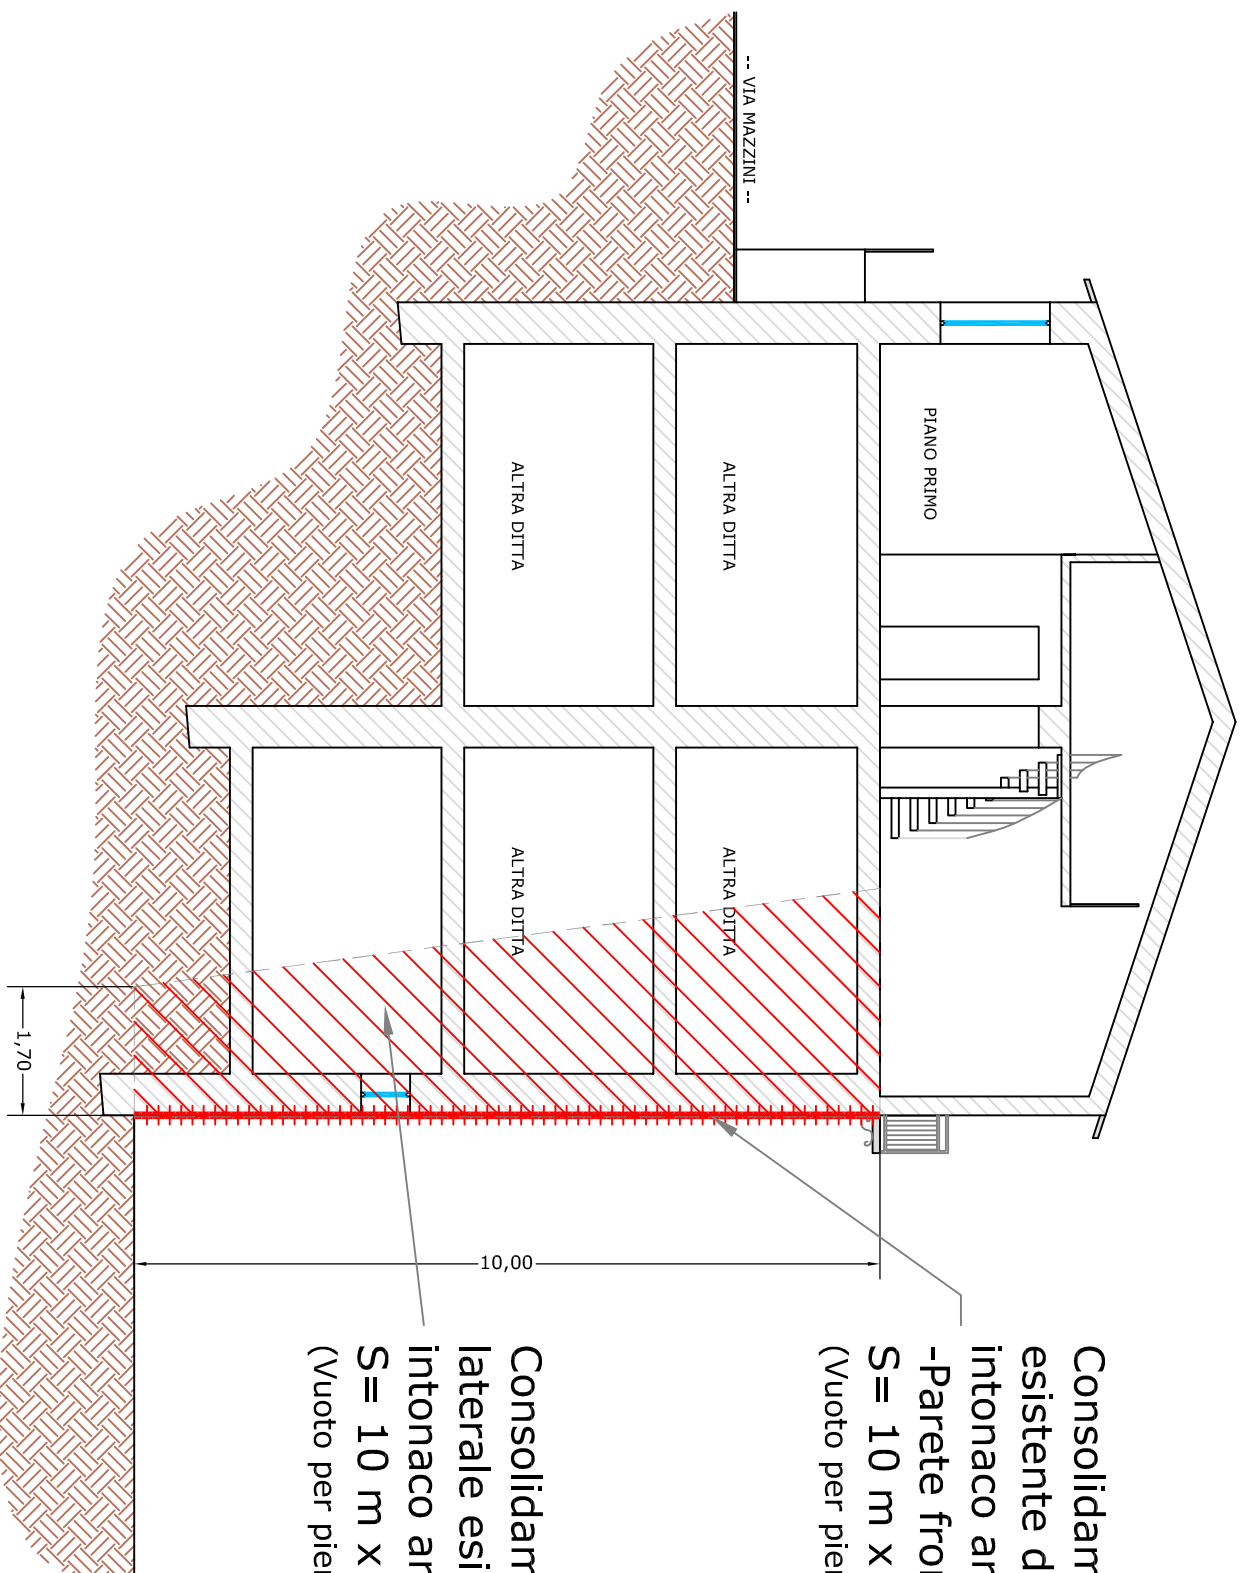

Consolidamento facciata
esistente di valle con
intonaco armato.
-Parete frontale
 $S = 10 \text{ m} \times 6,4 \text{ m} = 64 \text{ mq}$
(Vuoto per pieno)

Consolidamento parete
laterale esistente con
intonaco armato.
 $S = 10 \text{ m} \times 2,5 \text{ m} = 25 \text{ mq}$
(Vuoto per pieno)