


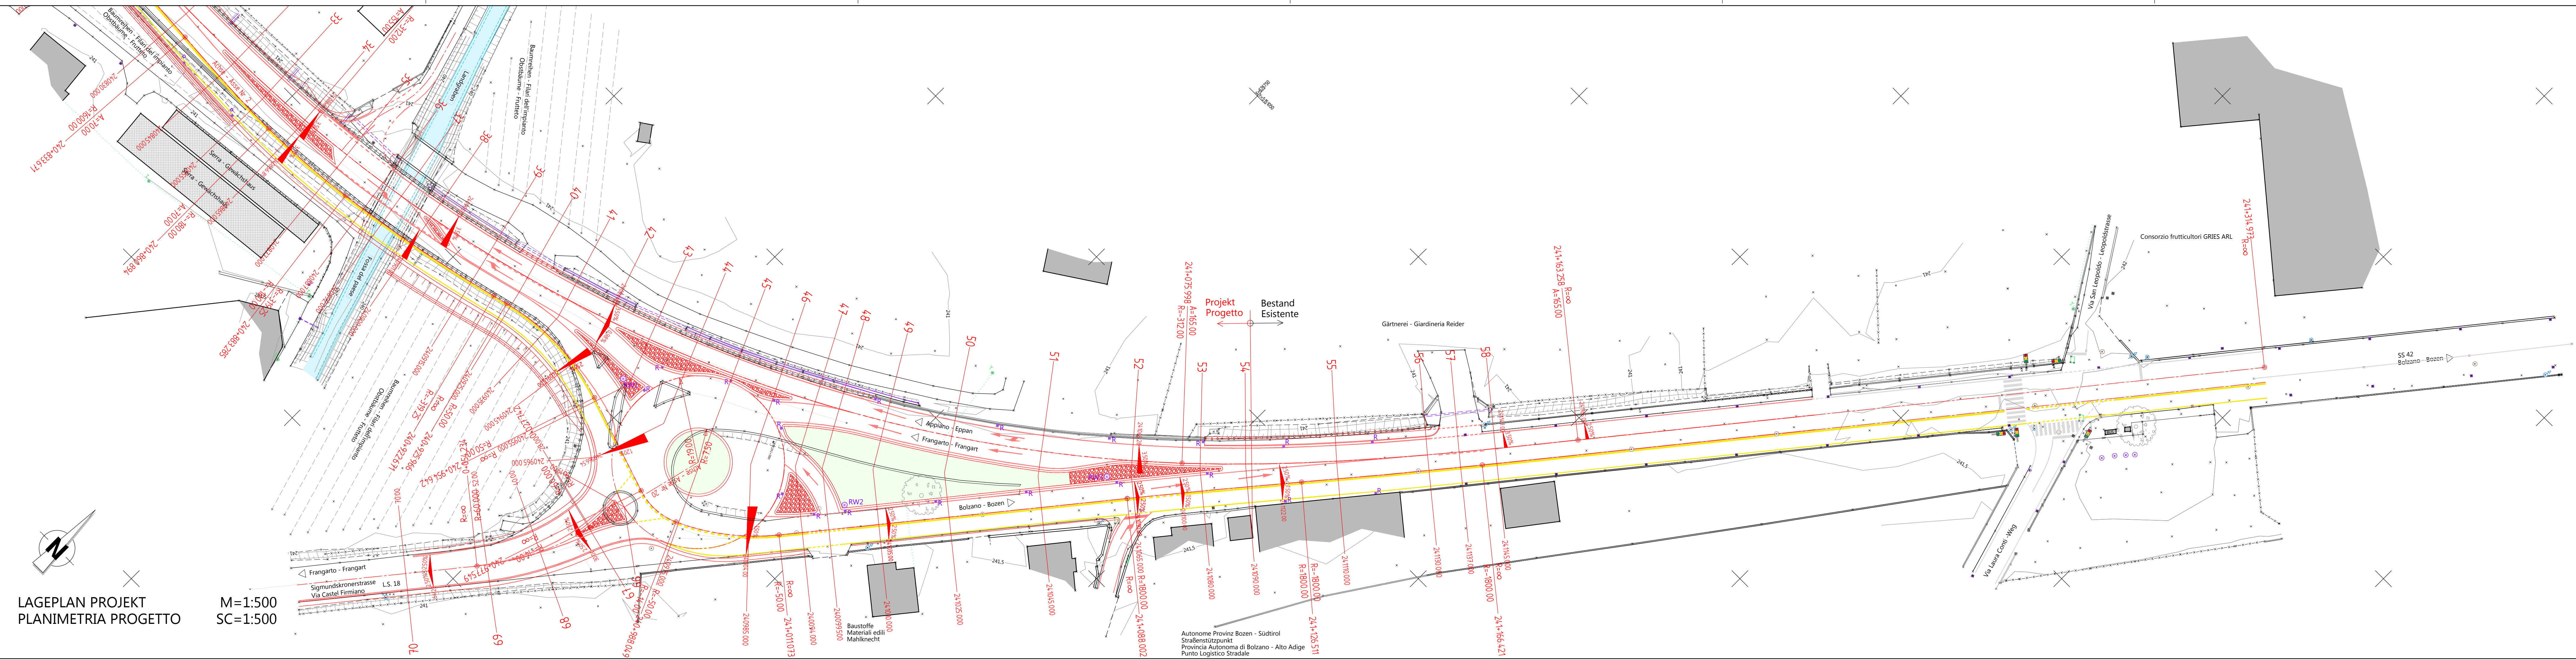

LAGEPLAN PROJEKT
PLANIMETRIA PROGETTO

M=1:500
SC=1:500

LEGENDE - LEGENDA

Bestand
Stato attuale

- Polygonpunkt
- Punto poligonale
- Vermessungspunkt
- Punto rilievo
- Gebäude
- Edificio
- Asfaltbelag
- Asfalto
- Grünfläche
- Area verde
- Wasser
- Acqua
- Böschung
- Scarpata
- Leitplanke
- Guardrail
- Zaun
- Steccato
- Mauer
- Muro
- Schichtlinien
- Isopse
- Schachtdeckel
- Pozzetto
- Grenzstein
- Cippo di confine

Projekt
Progetto

- Projekt
- Progetto
- Bodenmarkierung Fahrspur
- Segnaletica orizzontale corsia
- Bodenmarkierung Fahrspur Metrobus
- Segnaletica orizzontale corsia Metrobus
- Verkehrinsel mit Röhries
- Isola di traffico in pietra naturale
- Verkehrinsel begrünt
- Isola di traffico in verde

Projekt Infrastrukturen
Infrastrutture progettate

- Regenwasserleitung mit Schacht
- Fognatura acque bianche con pozzetto
- Regeneinlaufschacht
- Caditoia

Bestand Infrastrukturen
Infrastrutture esistenti

- Schmutzwasserschacht
- Pozzetto acque nere
- Regenwasserschacht
- Pozzetto acque bianche
- Regenwasserkanal
- Canale fognatura acque bianche
- Regeneinlaufschacht
- Caditoia
- Trinkwasserschacht
- Pozzetto acqua potabile
- Schieber Trinkwasserleitung
- Saracinesca acquedotto
- Oberflurhydrant
- Idrante soprasuolo
- Unterflurhydrant
- Idrante sottosuolo
- Hochspannungsleitung
- Conduttura ad alta tensione
- Stromleitung mit Schacht
- Linea elettrica con pozzetto
- Elektroverteilerkasten
- Quadro elettrico
- Lichtpunkt mit Schacht
- Punto luce con pozzetto
- Schacht Telefonleitung
- Pozzetto linea telefonica
- Telefonverteilerkasten
- Colonna telefonica
- Masten Freiluftleitung Telefon
- Palo linea aerea telefonica
- Schacht Gasleitung
- Pozzetto gas
- Schieber Gasleitung
- Saracinesca gas
- Gasanschluss
- Allacciamento gas
- Ampelanlage
- Impianto semaforo

Projekt Nr. Progetto n°	Projektleiter Incaricato di progetto	Sachbearbeiter Redattore	Prüfer Controllore	File Layout	Dokument Documento	Version Versione
13051SP	I. Stuflesser	A. Gasser	J. Röck	AP_04_Lage_Projekt.dwg 042_Lage_Proj		
Version/e	Datum/Data	Beschreibung/Descrizione				
-	21-10-2013	Erstversion/Prima versione				
a	12-05-2014	Bushaltestelle Leopoldstraße gestrichen/Tolta fermata via Leopoldo				
b	-					
c	-					